

Betreuungsplan Grundriss



Im Buchfeld 12, 2.1

Raumhöhe mind. 2.40m i.L

Planrevisionen

Index	Datum	Änderung

Gemäss SIA 500 muss der Abstand zwischen den Küchenfronten und bei Gangbreiten mind. 1.20m im Licht zu betragen oder anpassbar sein. Wird dieses Mass unterschritten, liegt die Verantwortung beim Käufer, welchen einen nachträglichen Umbau auf Anforderung der Behörden selbst riskiert!

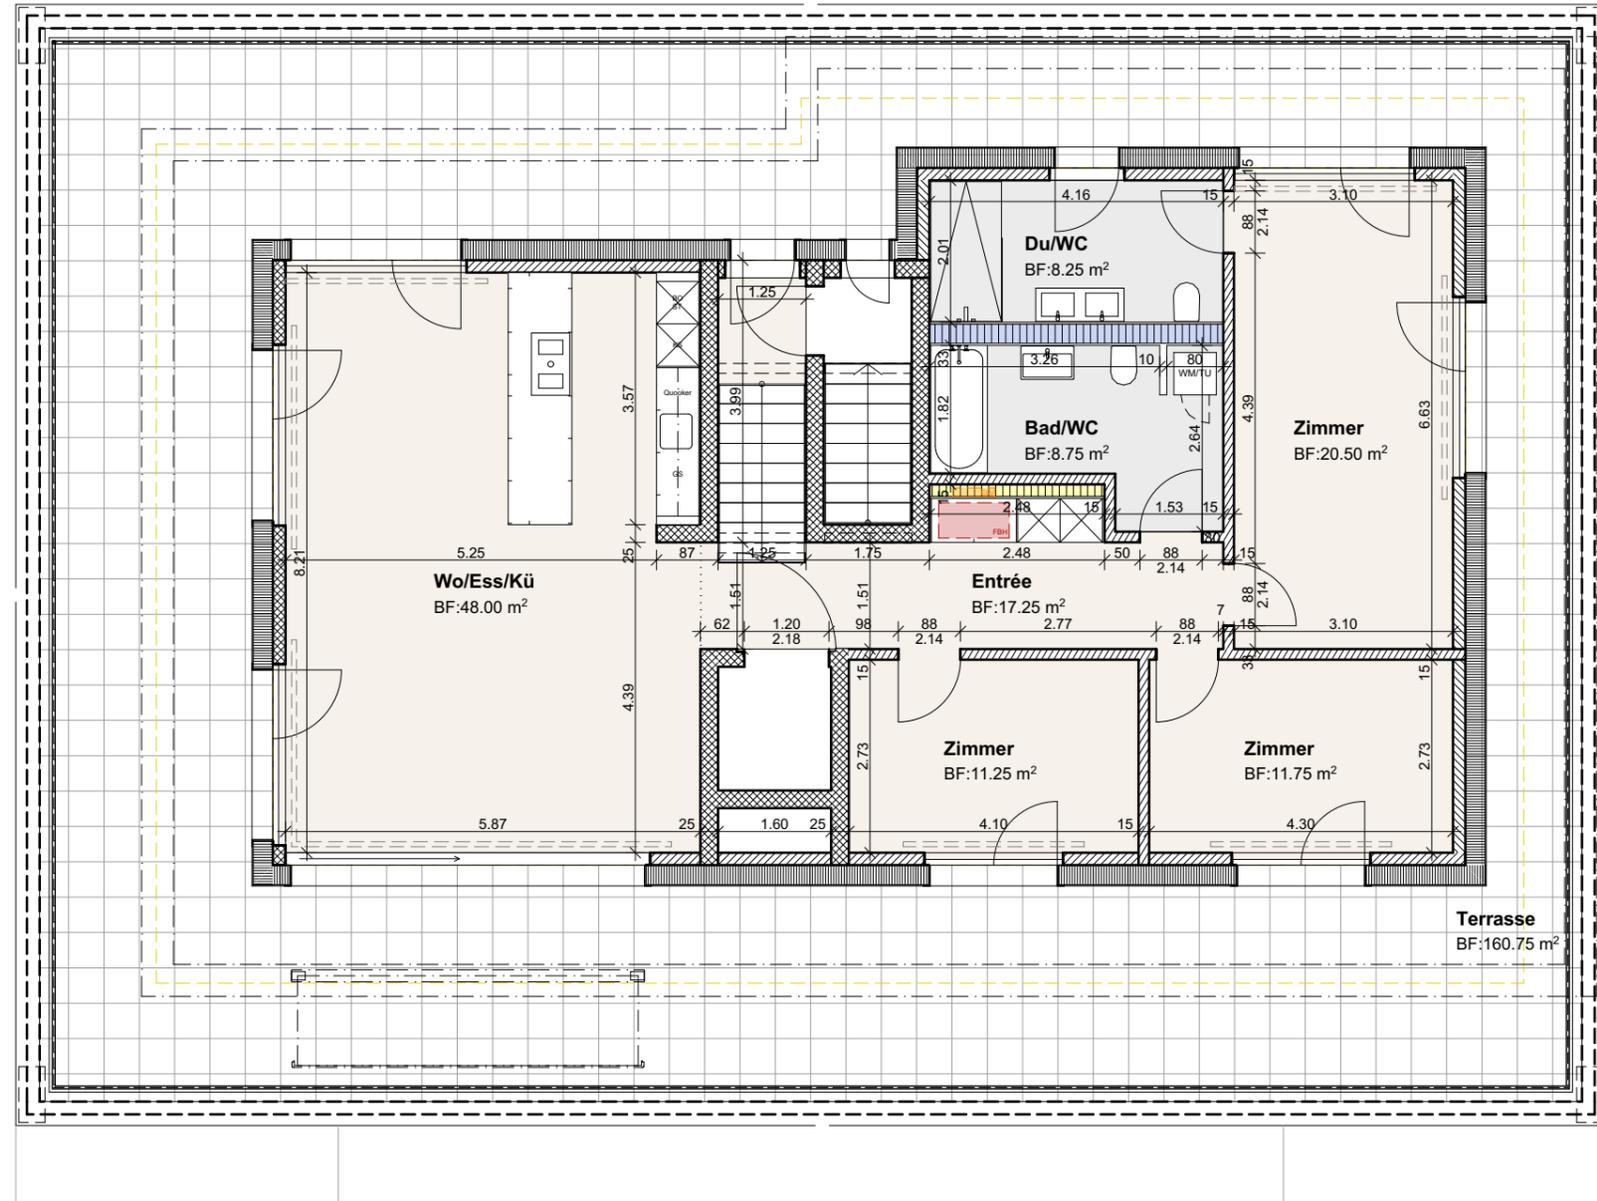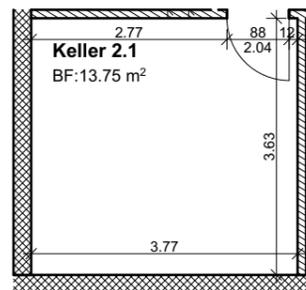

Plangenehmigung

Plan zur Ausführung freigegeben

Plan mit Änderungen freigegeben
(Umsetzung Änderungen gegenüber Plan vorbehaltlich technischer Machbarkeit und fristgerechter Freigabe durch Käufer)

Käufer
Datum, Unterschrift: _____

- BETON (TRAGEND)
- MAUERWERK (TRAGEND)
- MAUERWERK (NICHT TRAGEND)
- INSTALLATIONSSCHACHT (POSITION NICHT ANPASSBAR)
- WÄRMEDÄMMUNG
- LEICHTBAUWAND (NICHT TRAGEND)

ROT: LAYOUTÄNDERUNG (ÄNDERUNGSWUNSCH KÄUFER)

GELB: VERÄNDERUNG "ABBRUCH" BESTEHENDES PROJEKT

SÄMTLICHE MASSE SIND ROHBAUMASSE.
ROHBAUMASSTOLERANZEN SIND GEMÄSS SIA 414 (MASSTOLERANZEN IM HOCHBAU) ZU BEACHTEN.
PLANÄNDERUNGEN VORBEHALTEN

DIE AUF DEM PLAN AUSGEWIESENEN FLÄCHEN UND MASSE KÖNNEN DURCH TECHNISCHE UND KONSTRUKTIVE ANFORDERUNGEN NOCH ÄNDERN.

Massstab: 1:100
Planformat A3