


Verkaufsplan 1:100 Attikageschoss 2.1

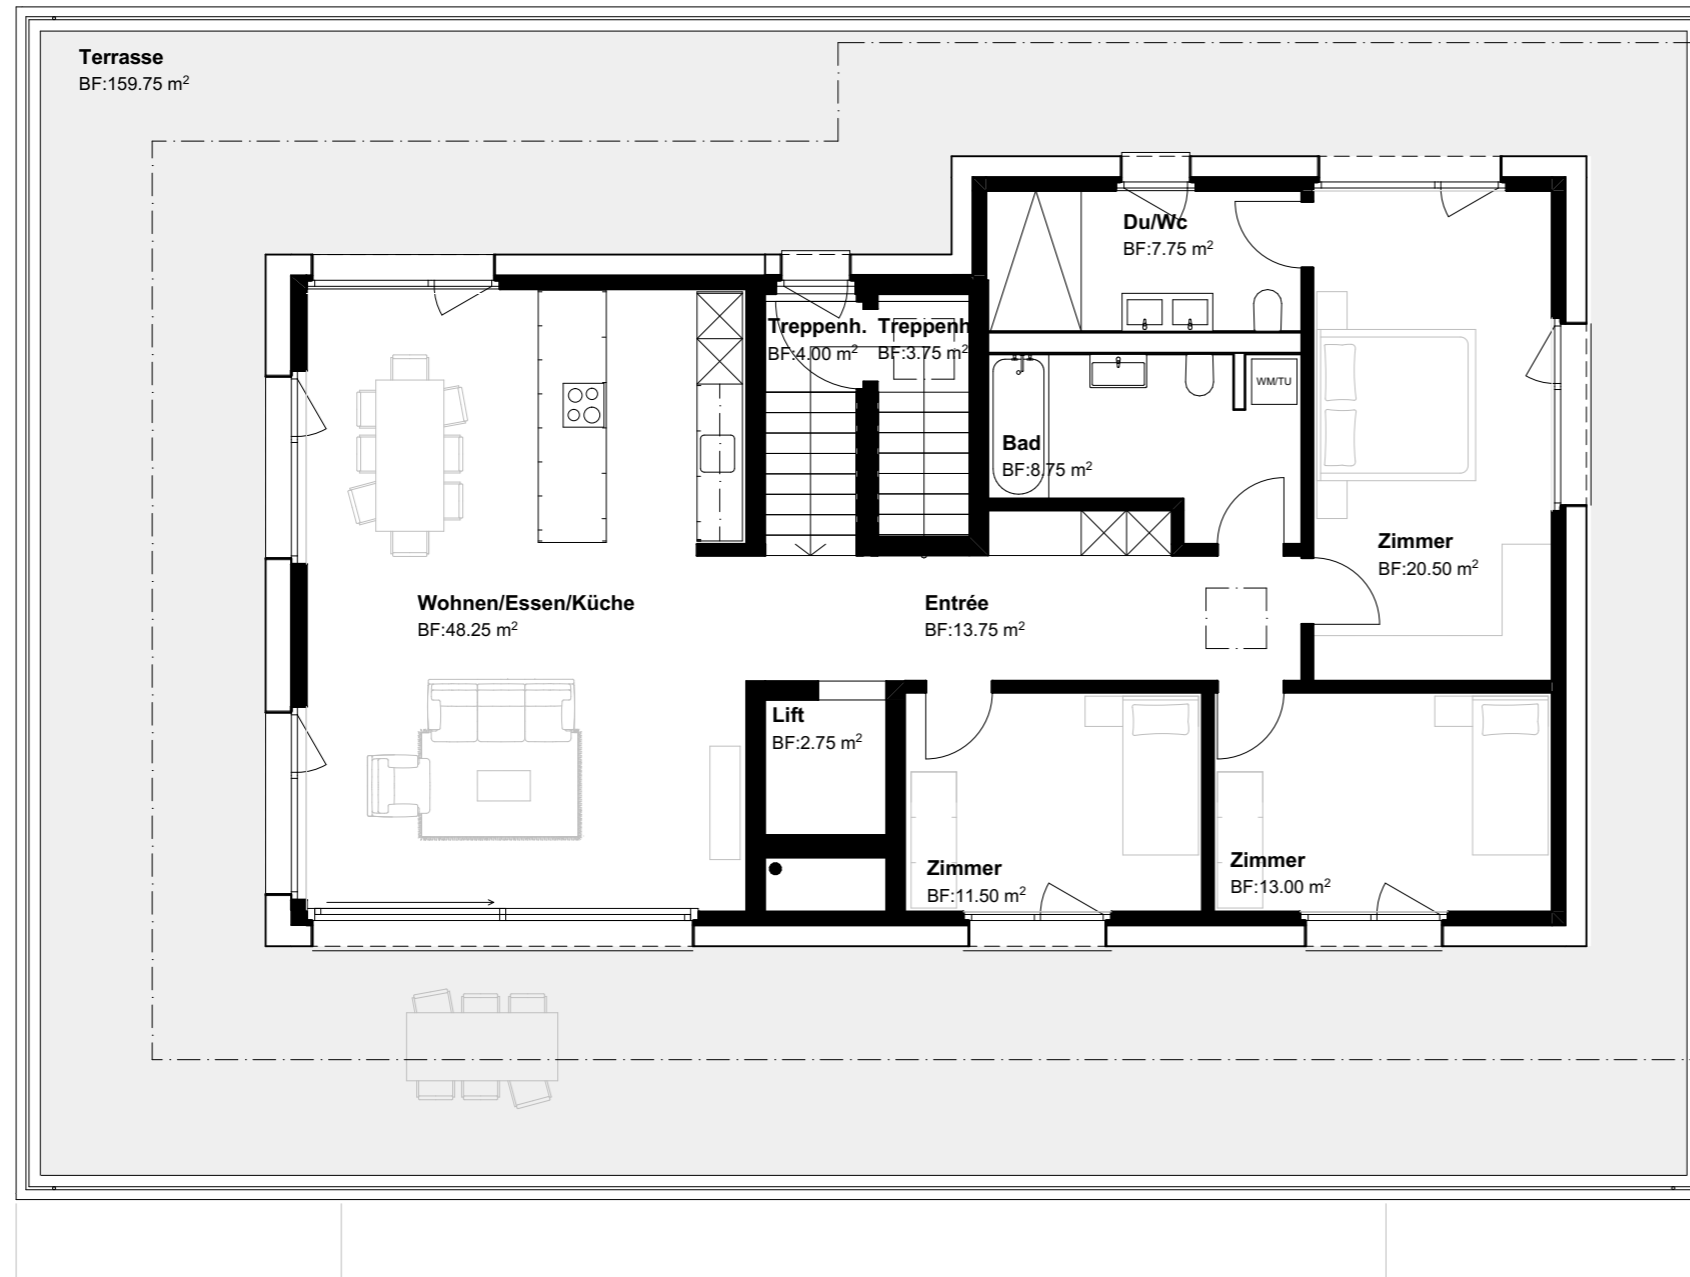

Nutzfläche NF (verkaufbare Fläche)	127.50m ²
Aussennutzfläche ANF	159.75m ²
Keller	13.75m ²